


# SITUAÇÃO



# LOCALIZAÇÃO

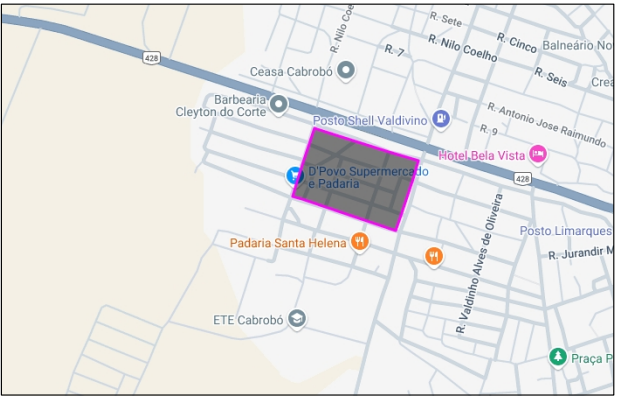

Cálculo de Inundação			
COR	Descrição	Valores	Percentuais
	COTA	335.000	
	Volume Inund.(m³)	38.661,877	
	Área de Superfície Inund. (m²)	21.370,530	
	Área Inund.(m²)	21.350,000	40,74 %
	Área Seca.(m²)	31.050,000	59,26 %
	Total. (m²)	52.400,000	100,00 %

Prefeito do Município

Elioenai Dias Santos Filho  
CPF: 064.223.994-05

Engenheiro Civil:

Yuri Feliciano de Moraes

Resp. Técnico:

Responsável Técnico Reiny Nascimento dos Santos  
Técnico em Agrimensura  
Registro Nacional 04273043424

Secretário de Habitação e Regularização Fundiária

Daniel de Andrade Silva

Título:  
Levantamento Planialtimétrico

Folha:  
01

Projeto:  
REURB COHAB  
Objetivo:  
PLANTA DE INUNDAÇÃO  
Cidade:  
CABROBÓ  
Estado:  
PERNAMBUCO  
Cep:  
56180-000  
Proprietário:  
PREFEITURA MUNICIPAL DE CABROBÓ  
Escala:  
1 / 1500  
Data:  
10/02/2025

